


B - TETŐTÉR ALAPRAJZ 1:100

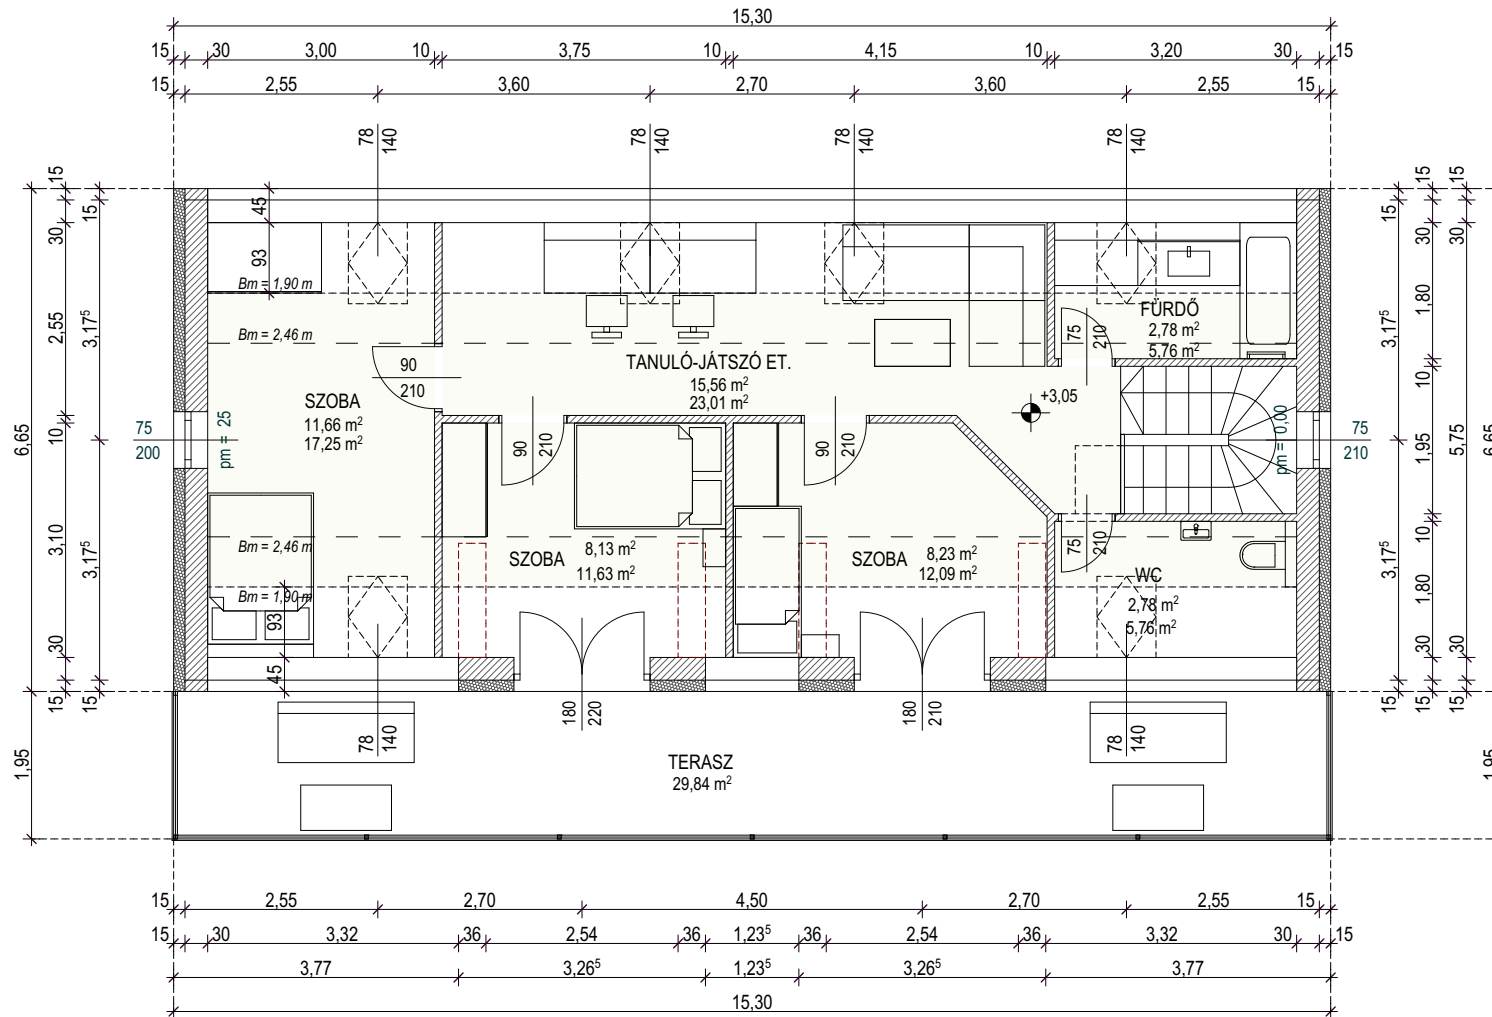

TETŐTÉR HASZNOS (NETTÓ) ALAPTERÜLET: 49,14 (75,50) m²